


图3-3 (2) 厂区总平面布置图 比例尺1: 1000

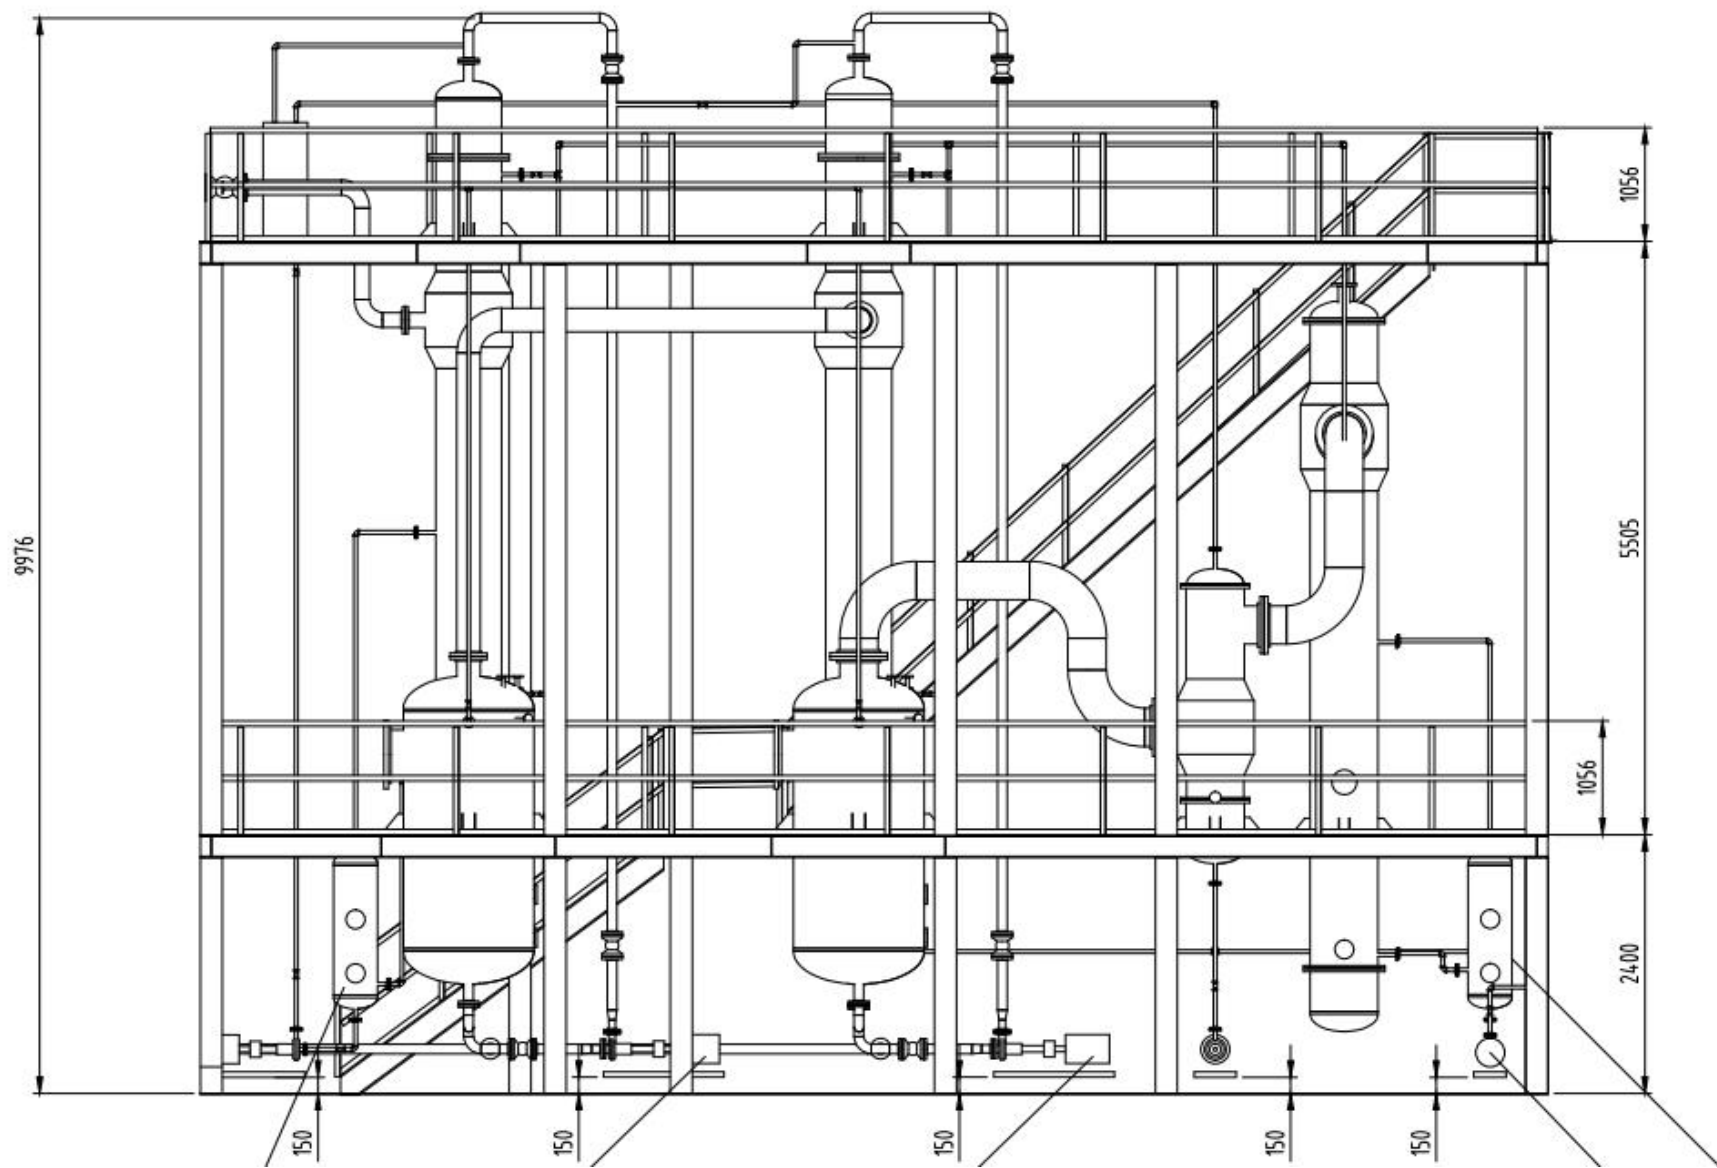

附图 3-3 (1) 新建项目设备布置图



图 3-2 项目周边关系图 比例尺 1: 5000

附图 3-1 地理位置图 比例尺 1: 60000

